


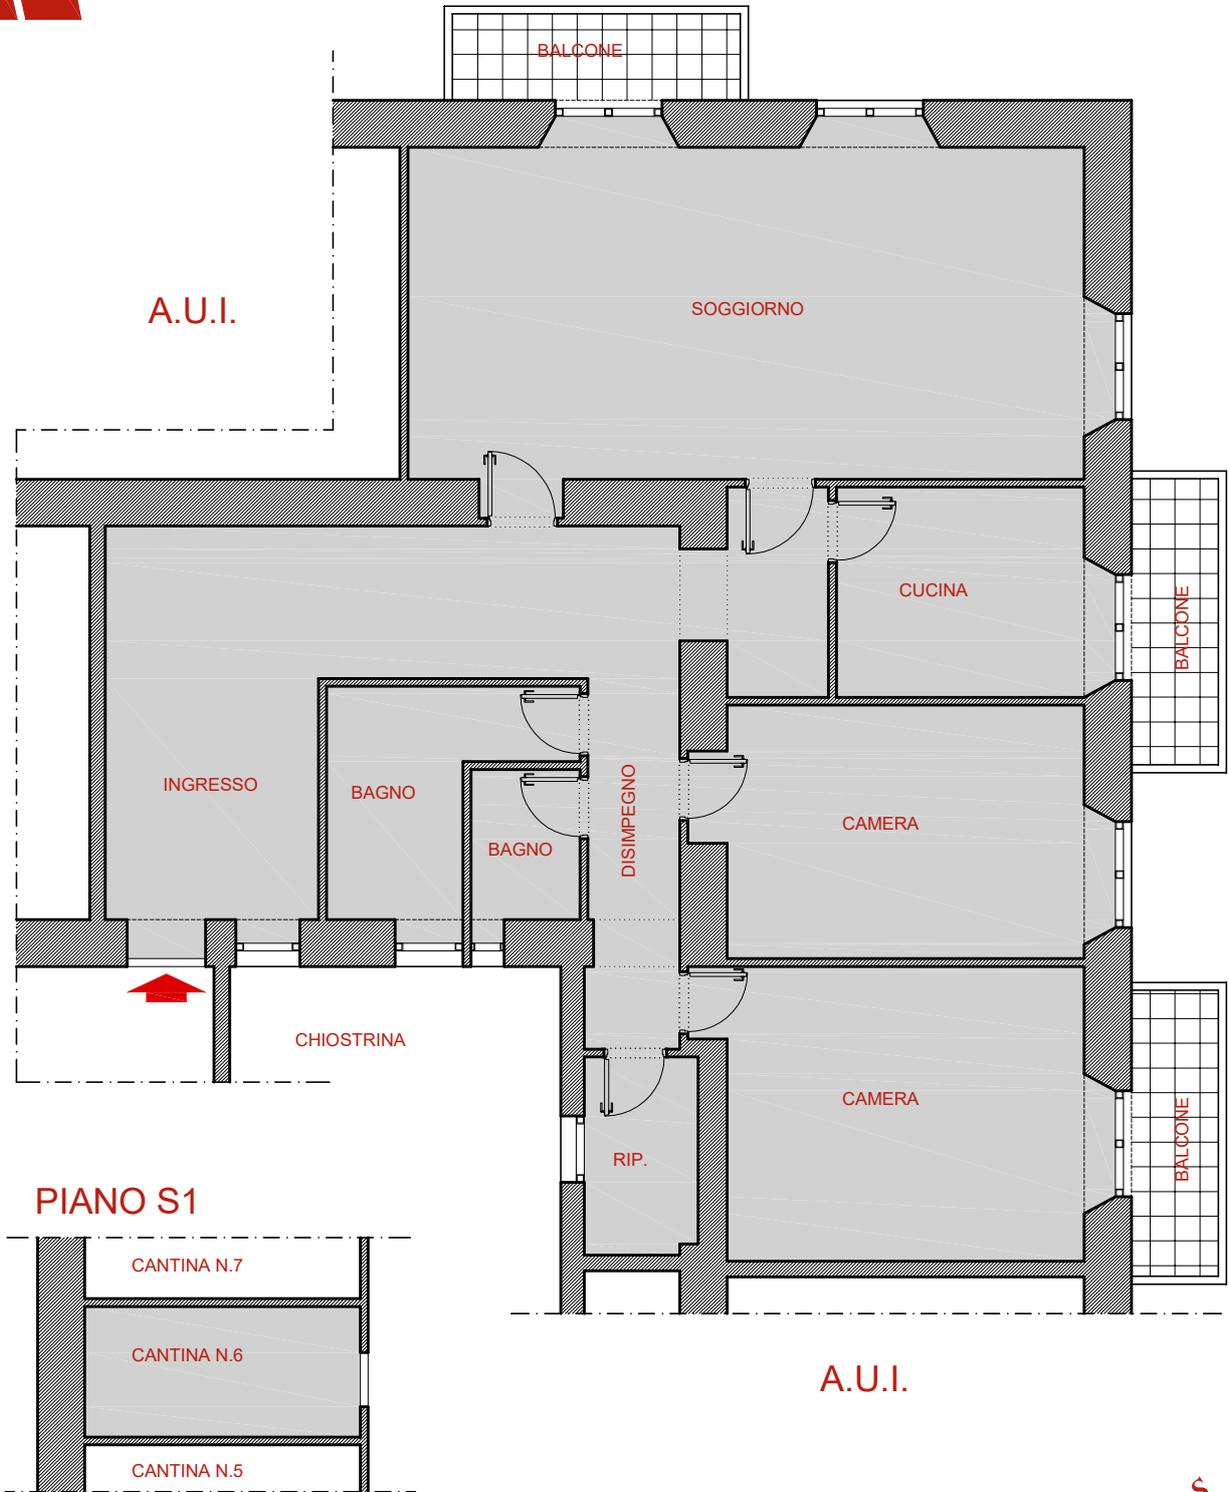

VIA LAGO DI LESINA



Arch. Sabina Morra per Mieli Case

scala 1:100