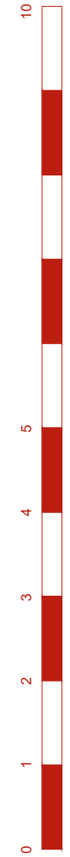

Piano S1

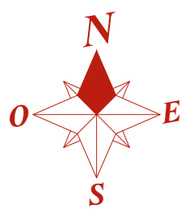

scala 1:100

Arch. Sabina Morra per Mieli Case