



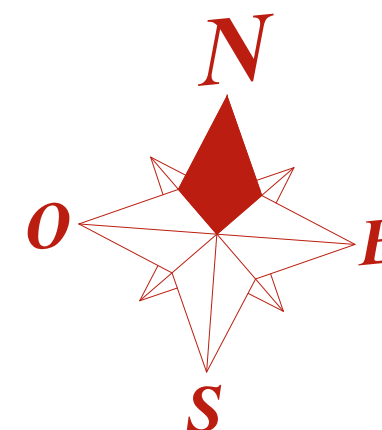

Arch. Sabina Morra per Mieli Case

Via Tevere

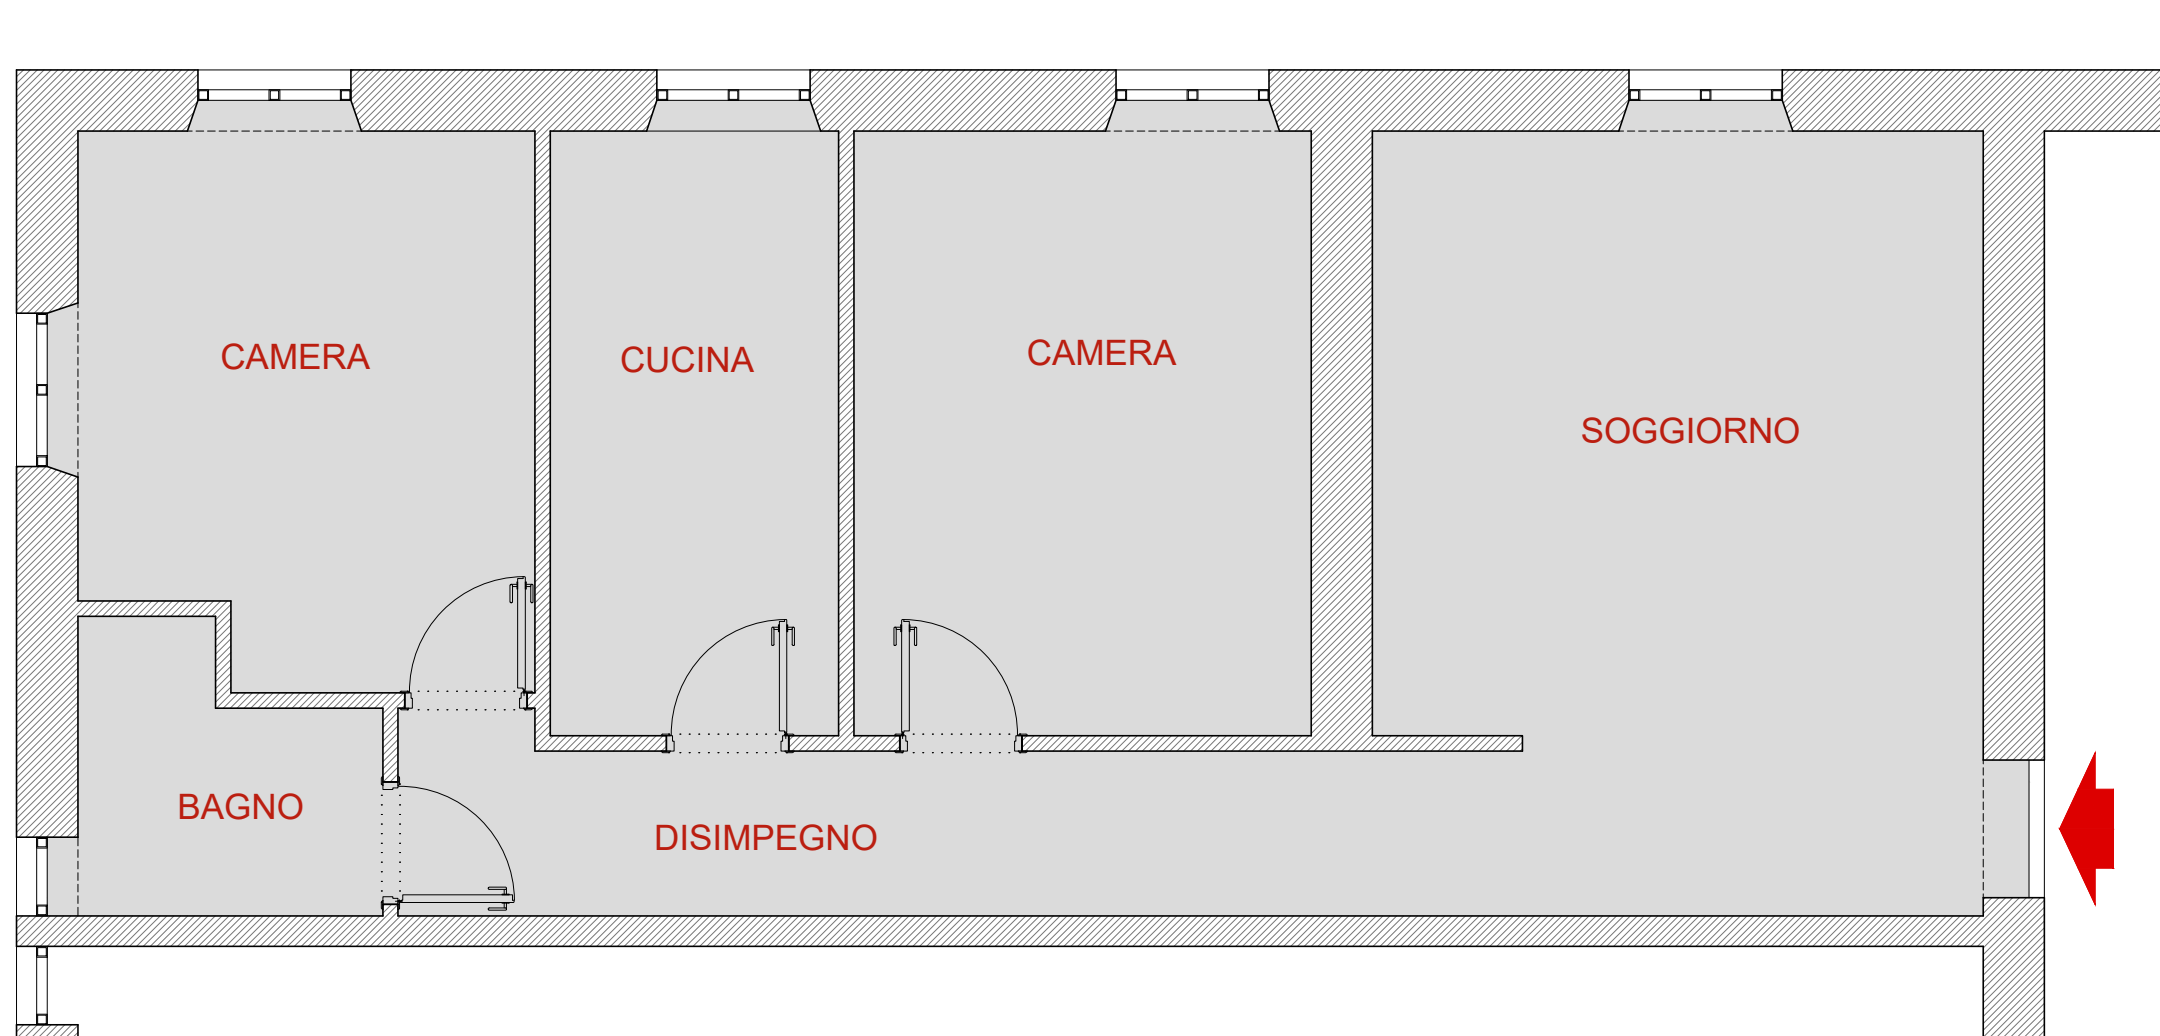

scala 1:100