




Arch. Sabina Morra per Mielì Case

VIA DELLA LUNGARA

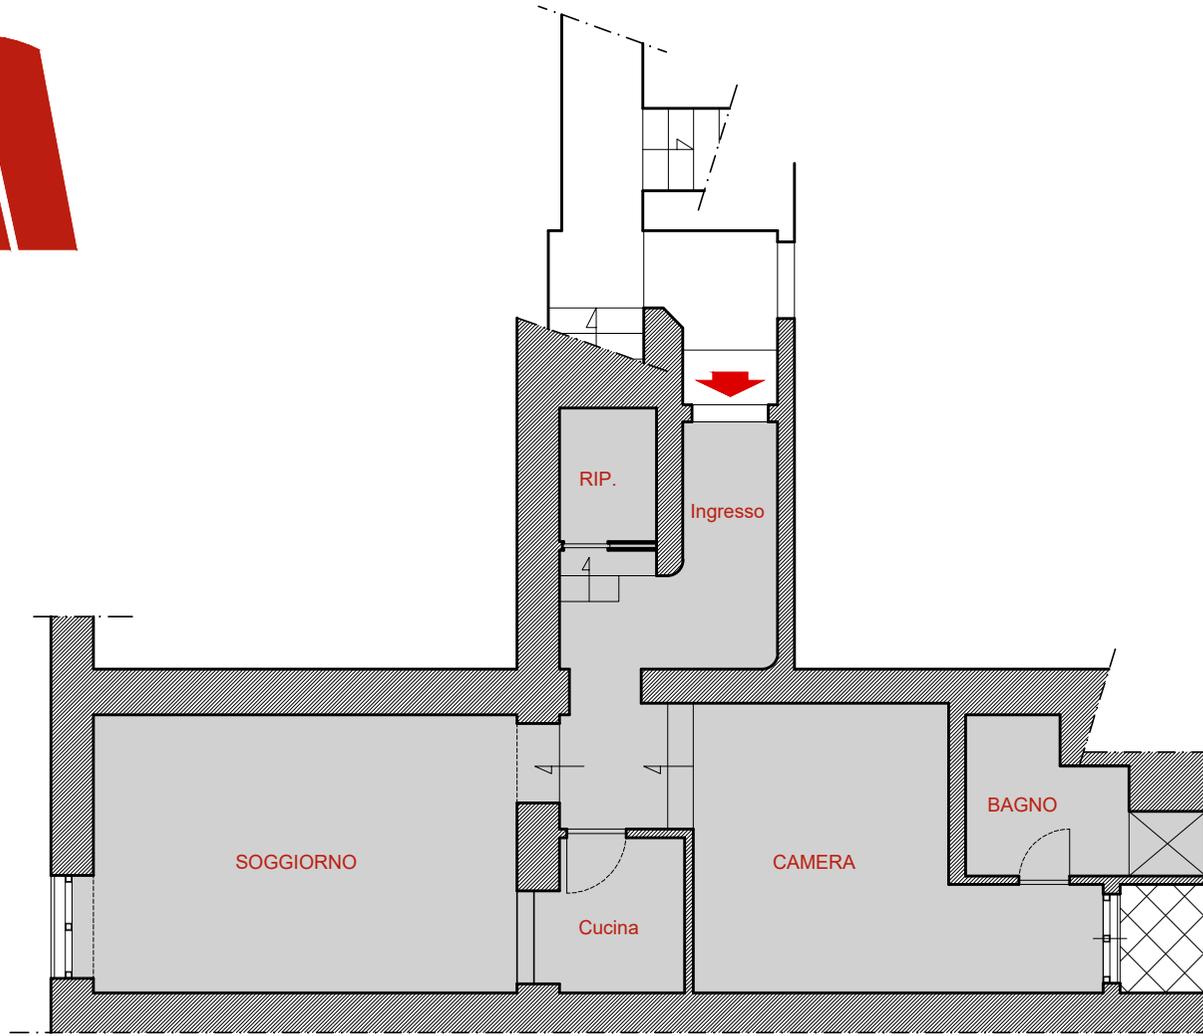

scala 1:100