


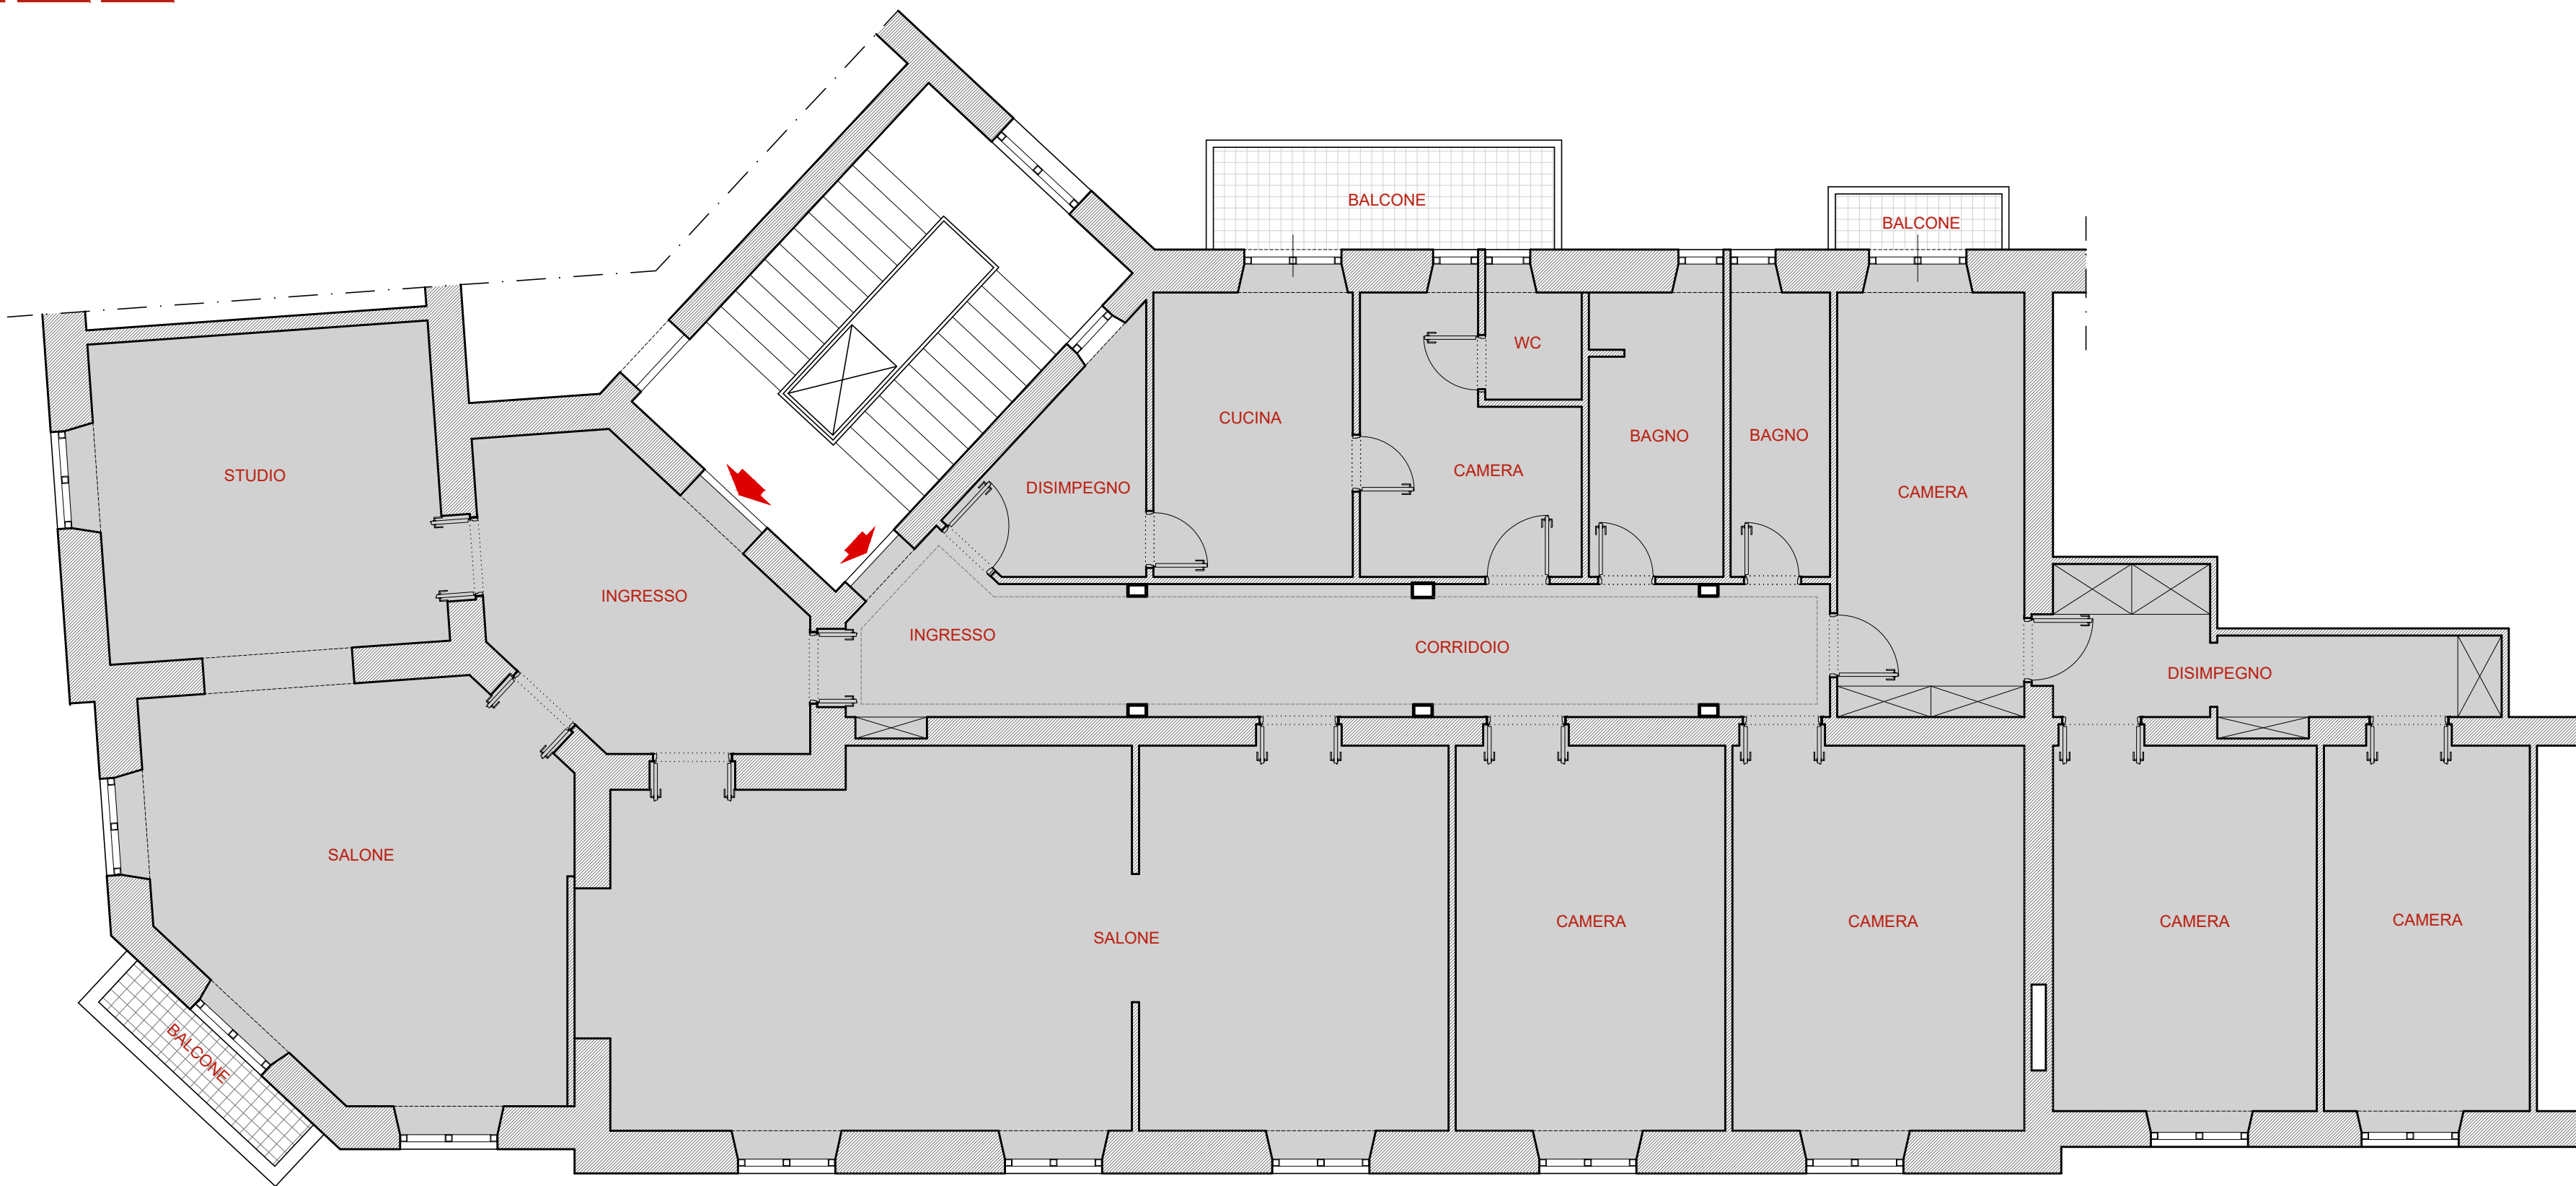

VIA Salaria

Arch. Sabina Morra per Mielì Case



VIALE REGINA MARGHERITA

scala 1:100

