



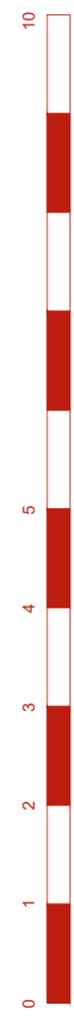

Arch. Sabina Morra per Mieli Case

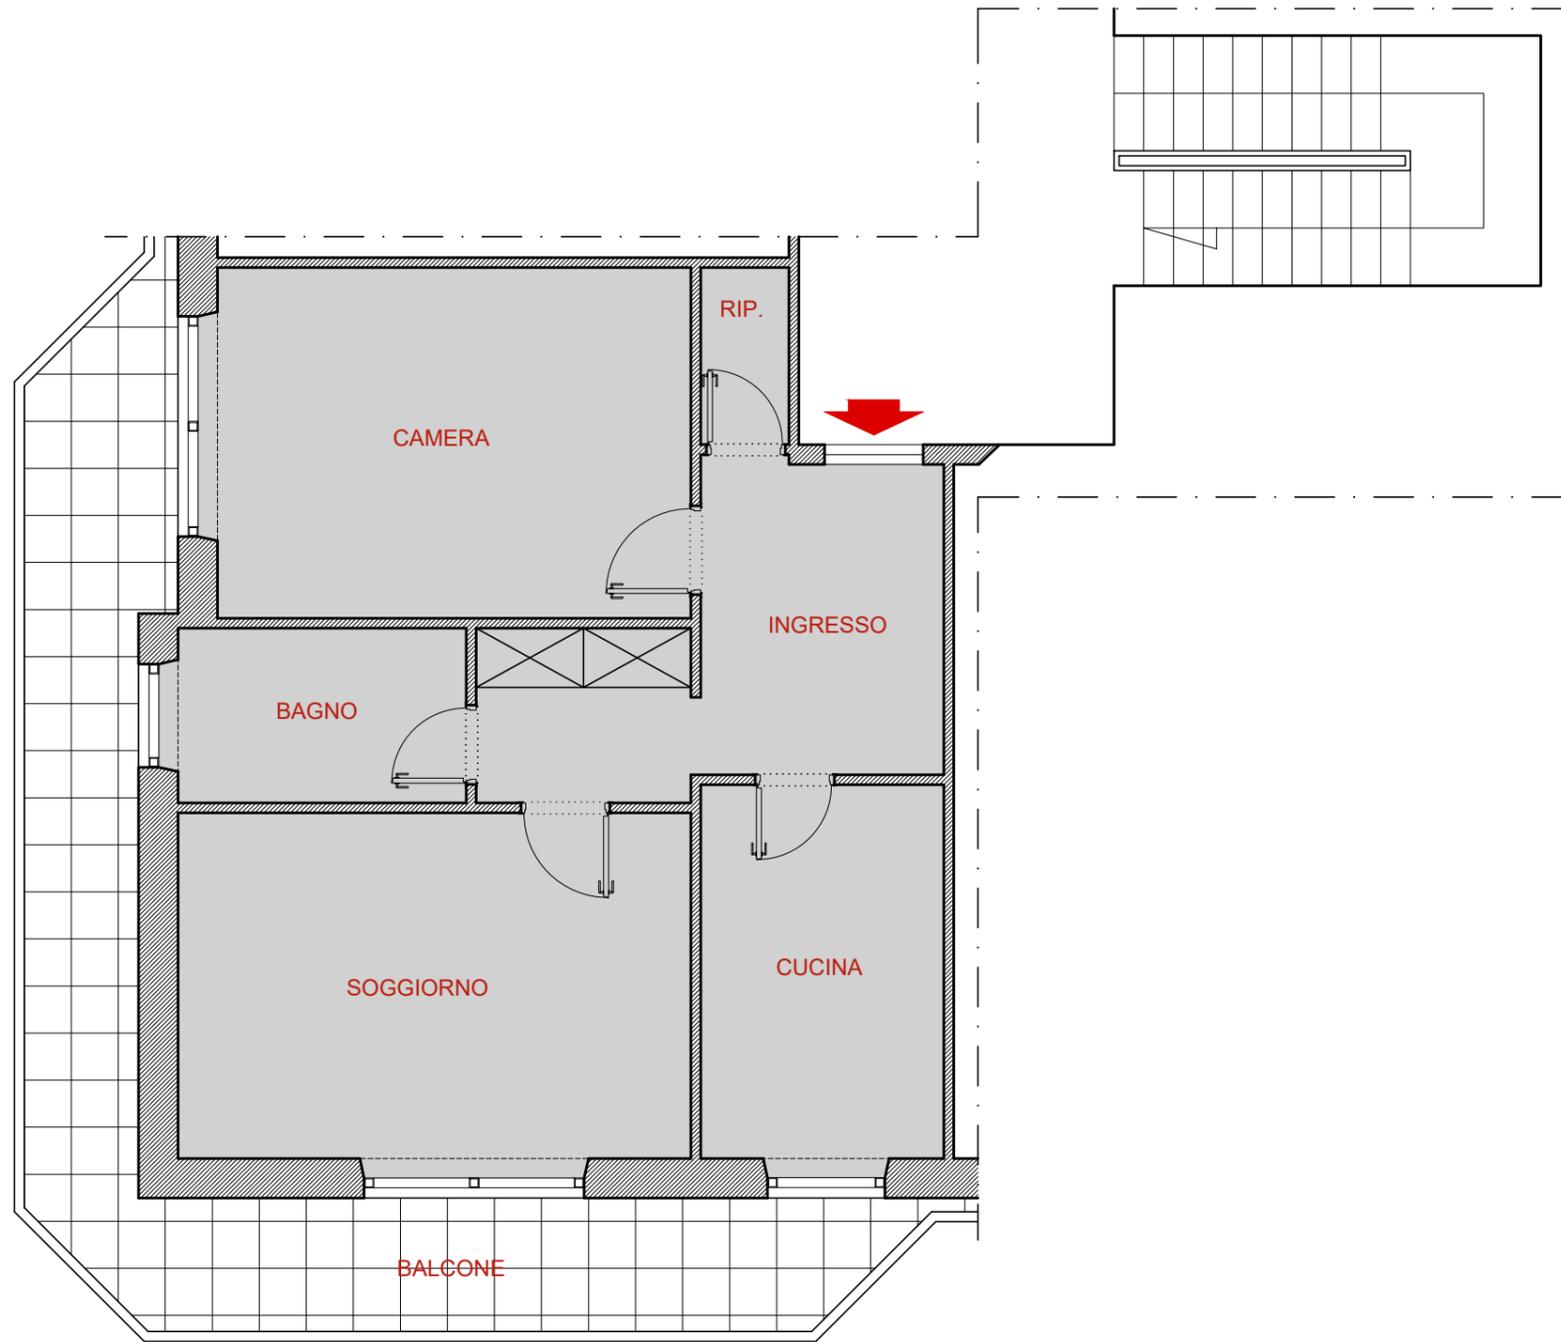

VIA ODERISI DA GUBBIO

scala 1:100

