
Arch. Sabina Morra per Mieli Case

Lato verso Via Aurelia

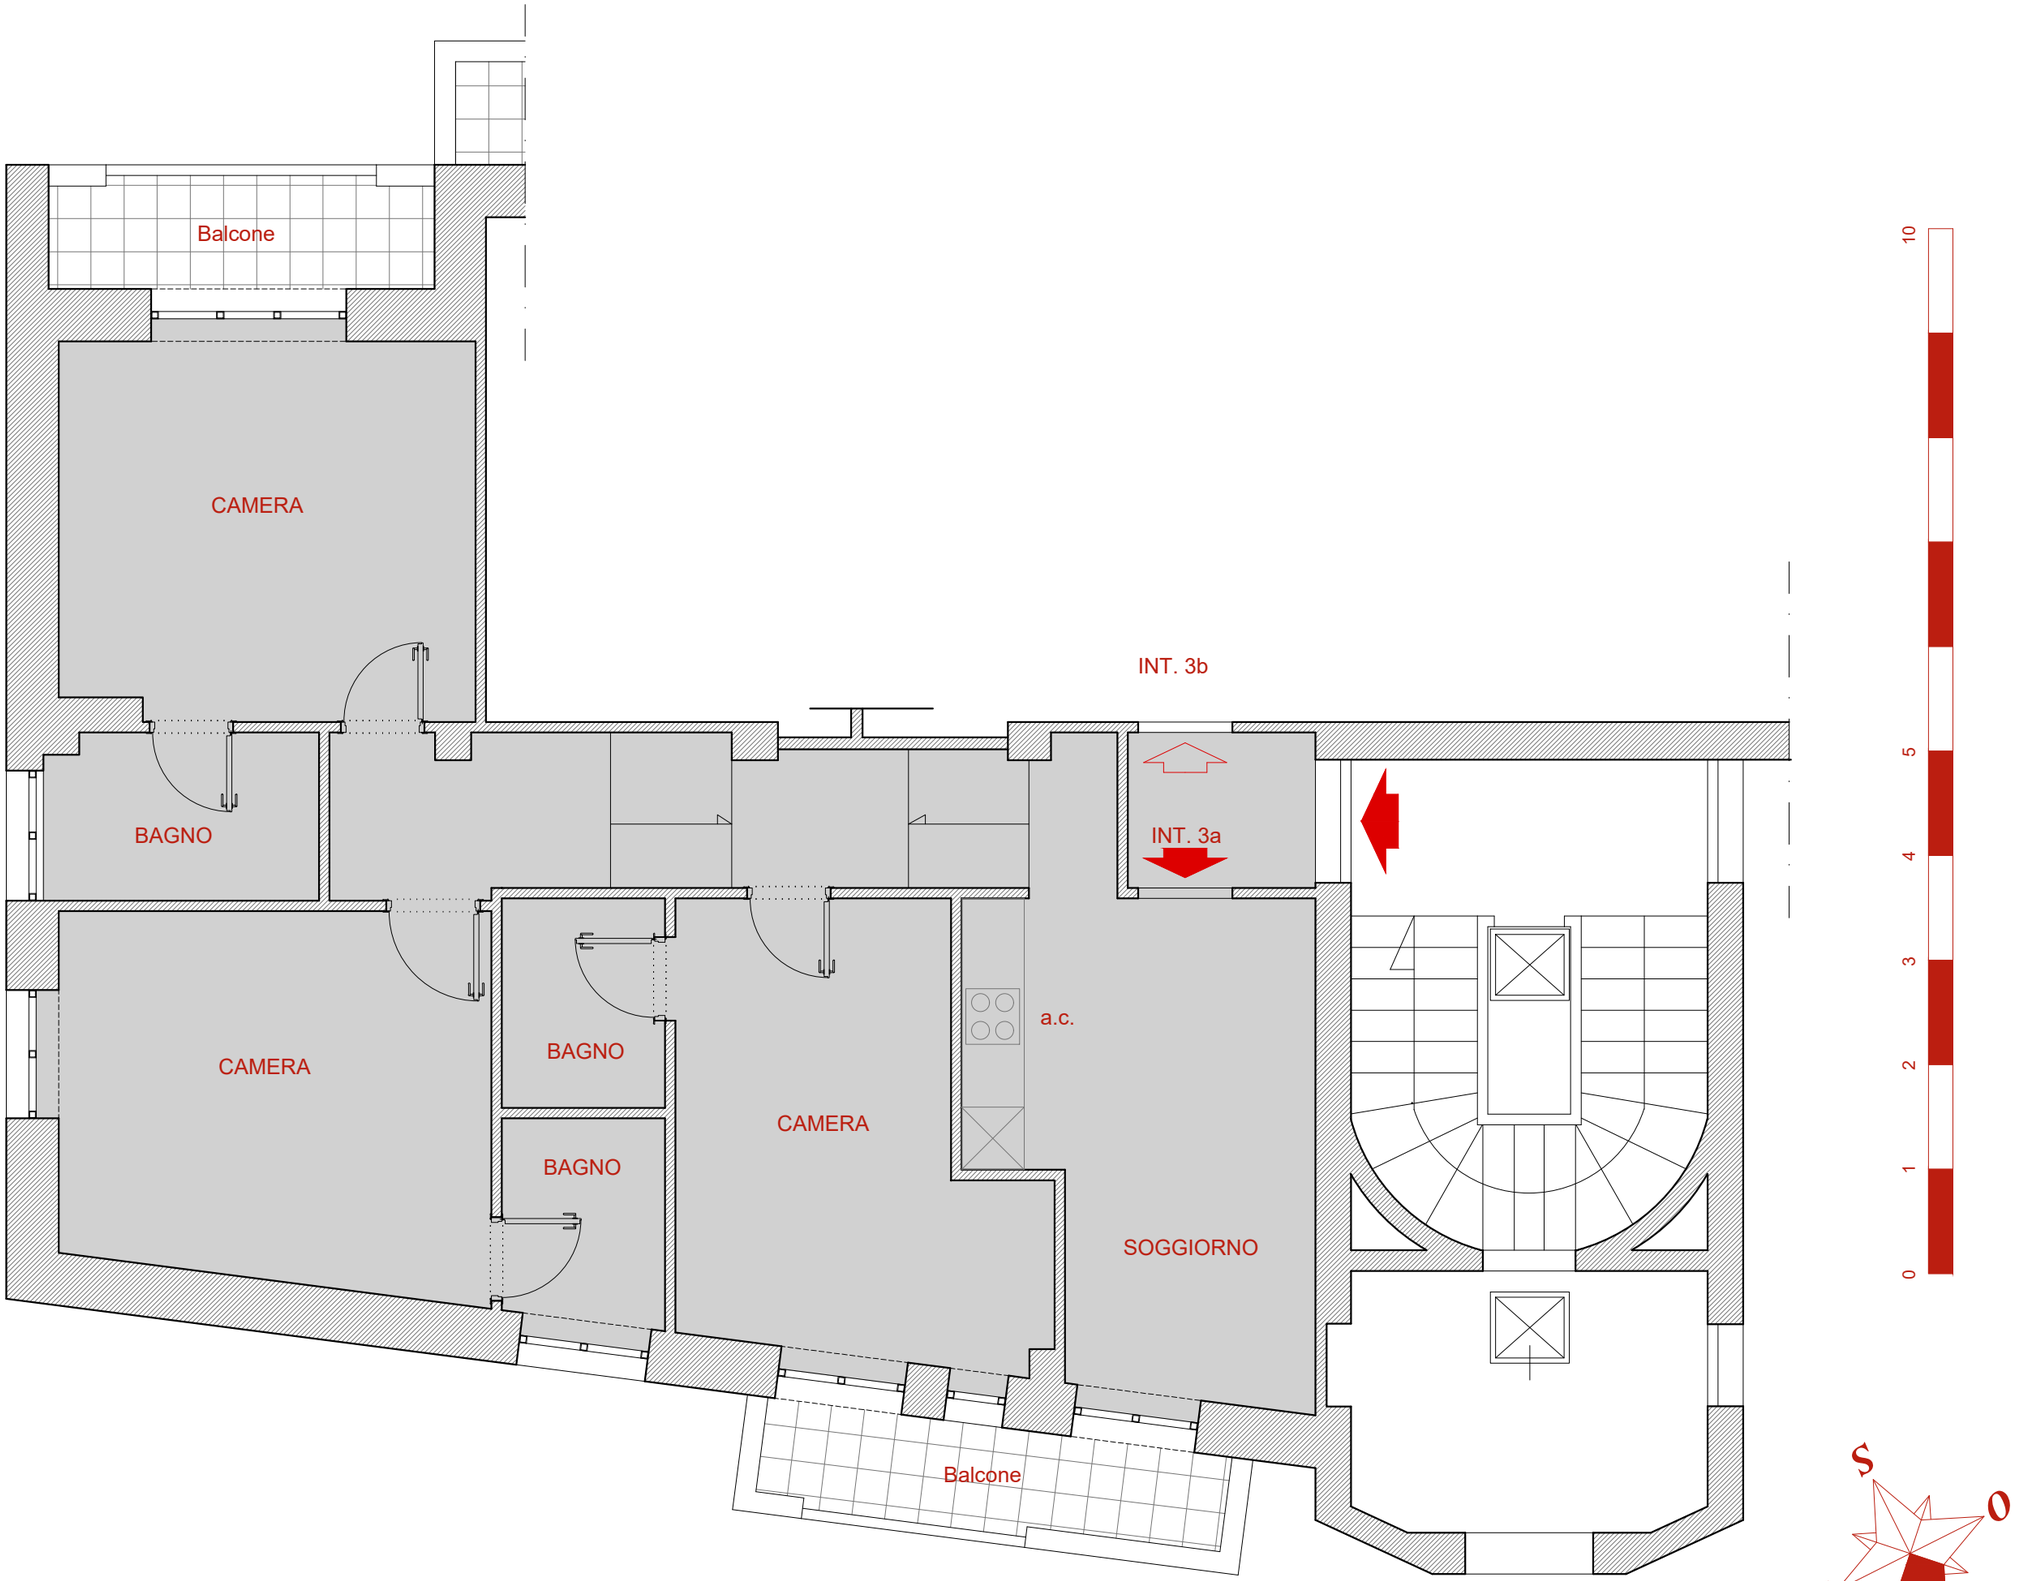

scala 1:100